

Жер учаскесінің ЖОСПАРЫ
ПЛАН земельного участка

Учаскесінің орналасқан жері: Қазақстан Республикасы, Ақмола облысы, Зеренді ауданы, Зеренді селолық, Зеренді селосы

Местоположение участка: Республика Казахстан, Ақмолинская область, Зерендинский район, Зерендинский сельский округ, село Зеренда

Жер учаскесінің кадастрлық номері: 01-160-004-893

Жер пайдаланушы: Зеренді ауданының "Білім беру бөлімі"

Мемлекеттік мекеме, Қазақстан Республикасы, Ақмола облысы, Зеренді ауданы, Зеренді селосы, Ленин көшесі, 43 үй

Жер учаскесіне тұрақты жер пайдалану құқығы

Жер учаскесінің алаңы: 1.1500 га

Жер учаскесін нысаналы тағайындау: № 1 мектепке қызмет көрсет.

Үшін

Жер учаскесін пайдаланудағы шектеулер мен ауыртпалықтар: жоқ

Жер учаскесінің бөлінуі: бөлінеді

Актінің берілу негізі: Зеренді селолық аймағының әкімдігінің 2006 жылғы 19 қыркүйектегі № 190 өкімі

Кадастровый номер земельного участка: 01-160-004-893

Землепользователь: Государственное учреждение "Отдел образования" Зерендинского района, Республика Казахстан, Ақмолинская область, Зерендинский район, село Зеренда, улица Ленина, дом 43

Право постоянного землепользования на земельный участок


Площадь земельного участка: 1.1500 га

Целевое назначение земельного участка: для обслуживания школы № 1

Ограничения в использовании и обременения земельного участка: нет

Делимость земельного участка: делимый

Основание выдачи акта: Распоряжение акима Зерендинского сельского округа от 19 сентября 2006 года № 190

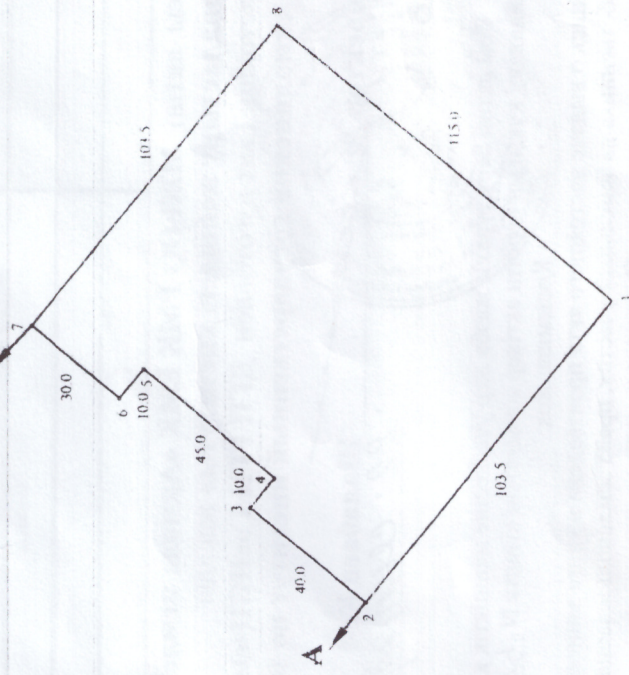

Шектеу тізмідерінің сипаты
А-дан-Б-ға дейін - аз. Р.Ф. Криворучкиль жері
Б-дан-А-ға дейін - Зеренді селолық аймағының жері

Описание смежеств
От А до Б земли гр. Криворучка Р.Ф.
От Б до А земли Зерендинского сельского округа

МАСШТАБ 1 : 2000

Жер үзіндісі мен жер пайдаланушының арасындағы шарттар

Частотные землепользователи (собственники) в границах плана

Жоспардағы N на плане	Жоспар шетіндегі жер пайдаланушылардың (меншік иелерінің) атауы Наименование землепользователей (собственников) в границах плана	Аланы, га Площадь, га

Осы актіні МЖҒӨ РМК ЕМК «Ақмола мемлекеттік жерге орналастыру жөніндегі институты» жасады
 Настоящий акт изготвлен ДП РГП ГосНИЦзем "Ақмолинский государственный институт по землеустройству"

18075
200681
801108
1540

Директор Шалабаев К.М.
 МО
 МУ
 22. сентабры

Осы актіні беру туралы жазба жер учаскесіне меншіктік құқығын, жер пайдалану құқығын беретін актілер жазылатын кітапқа N 5205 болып жазылды
 Қосымша: жоқ

Запись о выдаче настоящего акта произведена в книге записей актов на право собственности на земельный участок, право землепользования за N 5205
 Приложение: нет

04/8899
01-10-00-393
2007 г

М.О.
 М.П.
 Зеренді ауданының "Жер қатынастары бөлімі"
 Мемлекеттік мекемесі
 Государственное учреждение
 "Отдел земельных отношений" Зерендинского района

Начальник Жакиянов С.Ж.
 Жер учаскесіне құқығын тіркеу туралы белгі
 Отметка о регистрации права на земельный участок



ТҰРАҚТЫ ЖЕР ПАЙДАЛАҢА
 ҚҰҚЫҒЫН БЕРЕТІН



АКТ

НА ПРАВО ПОСТОЯННОГО
 ЗЕМЛЕПОЛЬЗОВАНИЯ

Handwritten signatures and stamps in the right margin.

V